


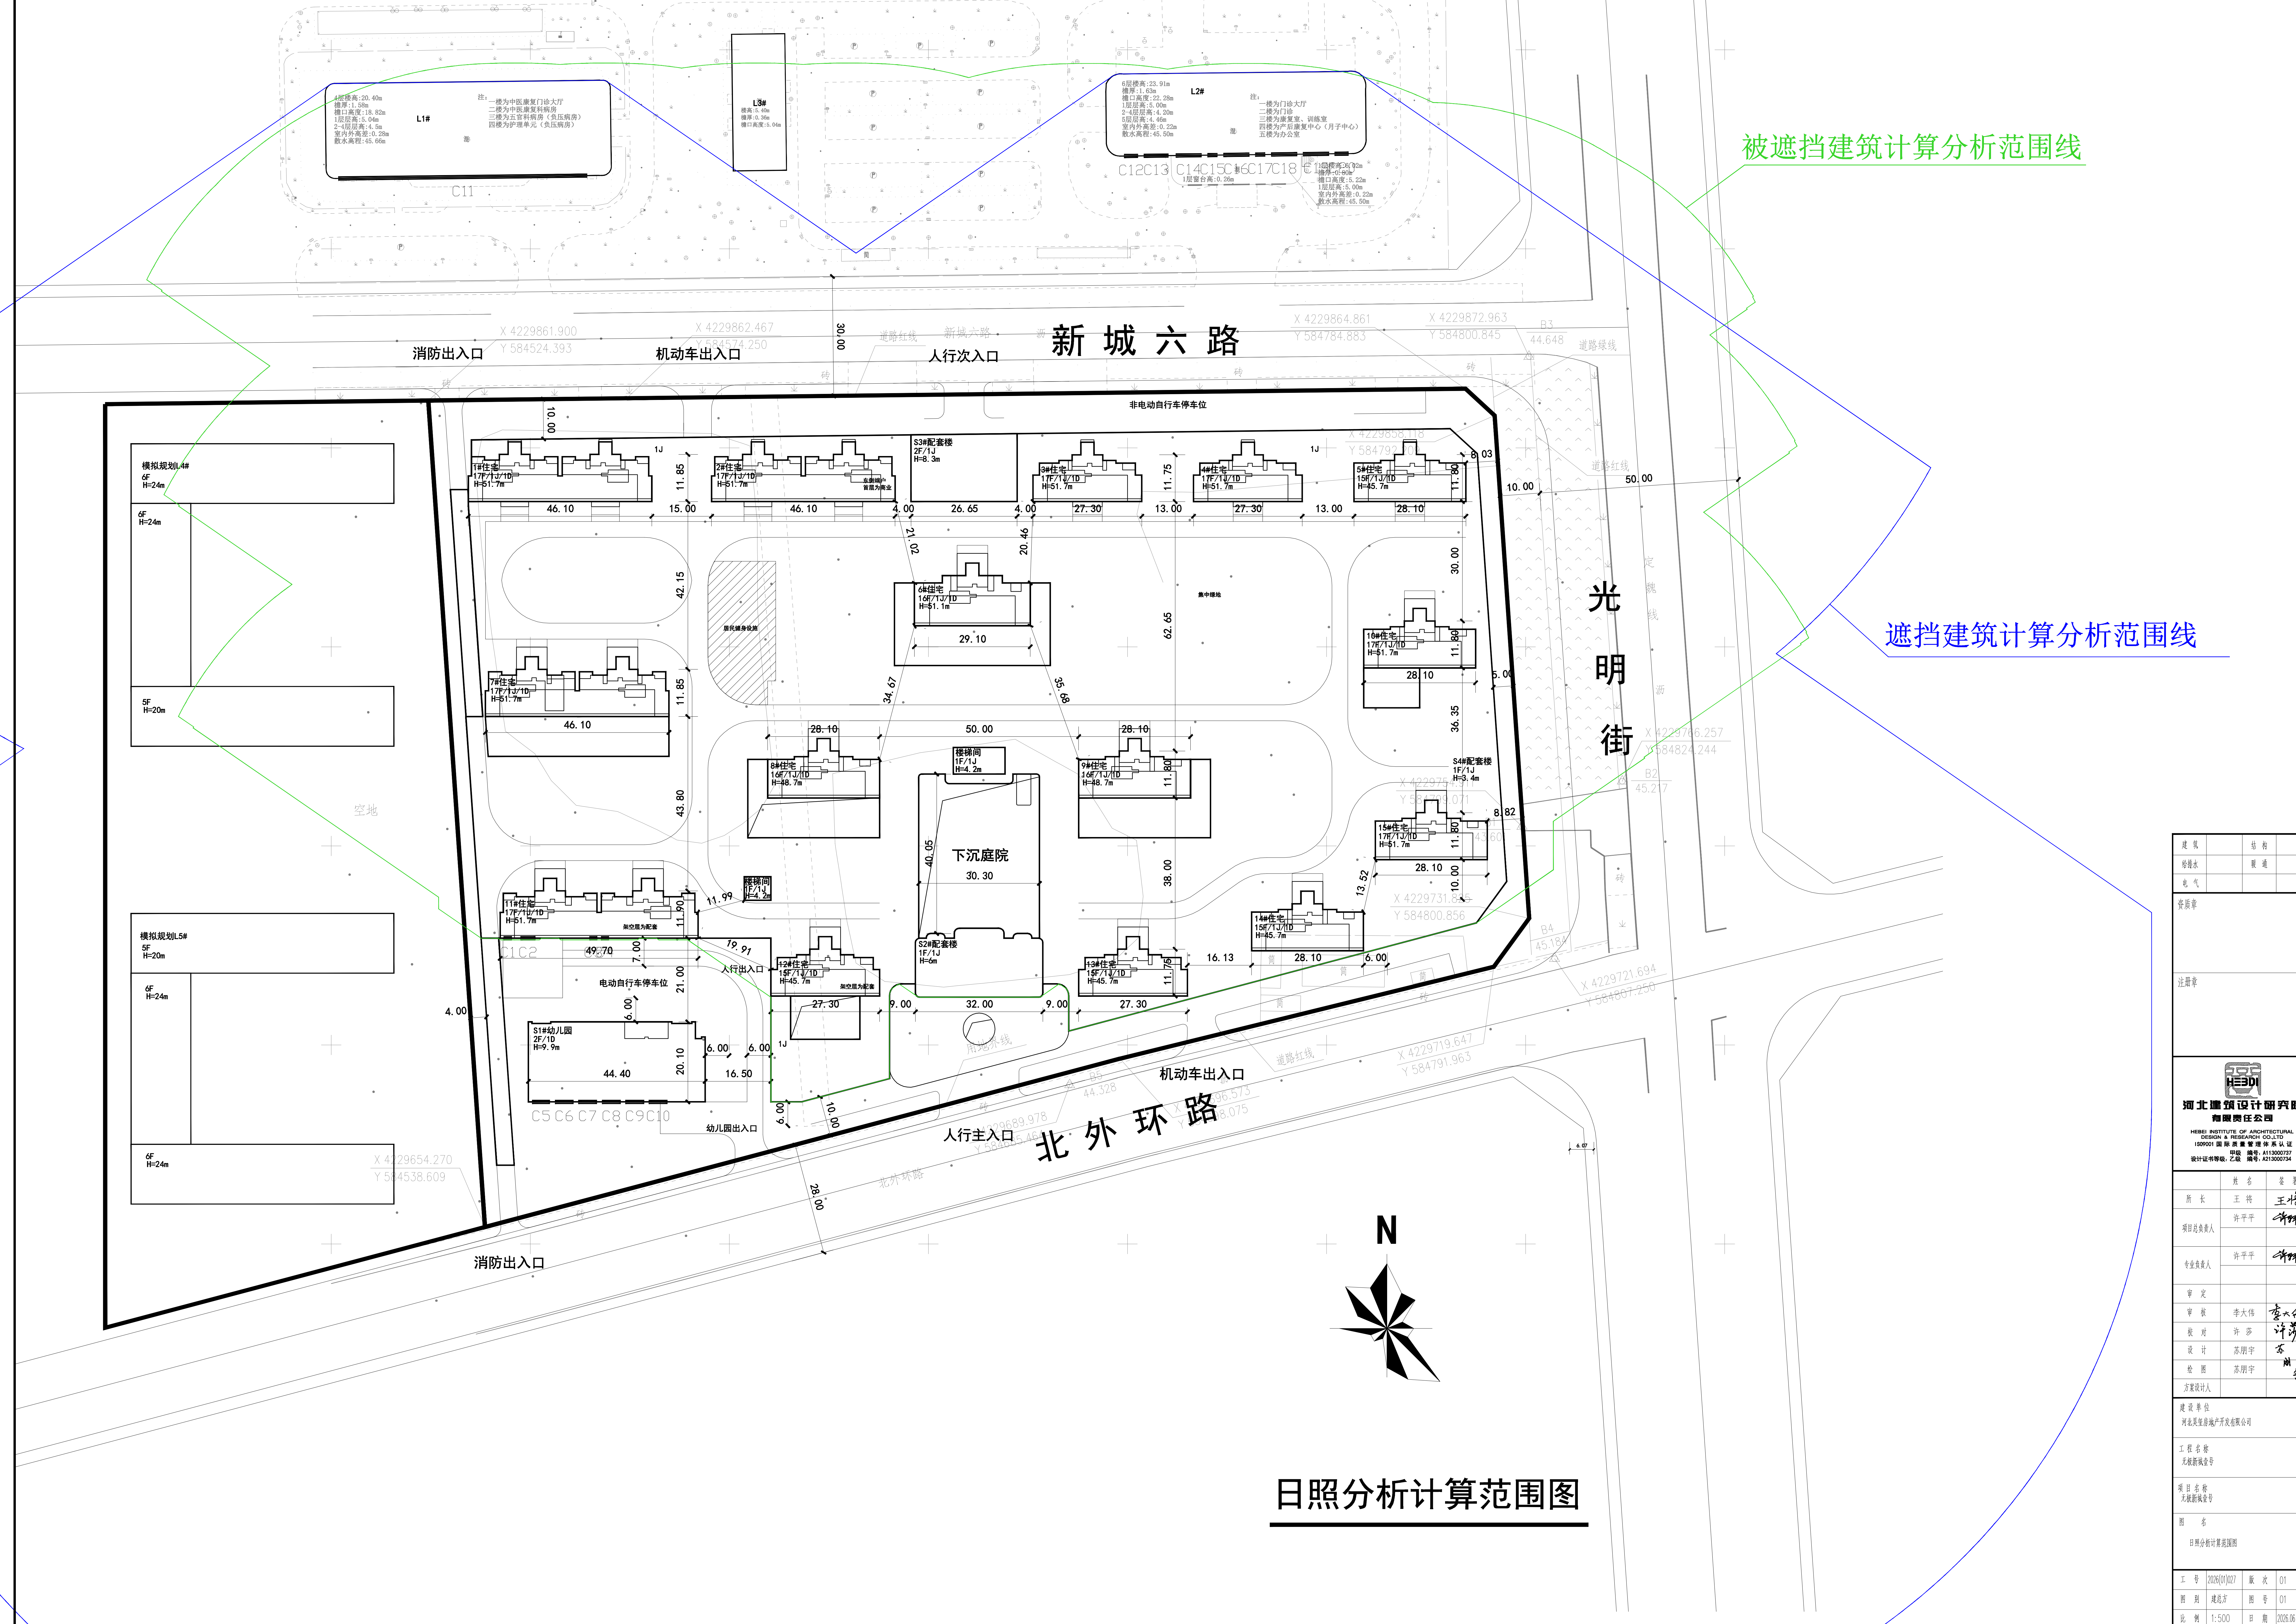

日照分析计算范围图

建筑	结构		
给排水	暖通		
电气			
资质证书			
注册章			
注册章			
 河北康顺设计研究院 有限责任公司 HEBEI INSTITUTE OF ARCHITECTURAL DESIGN & RESEARCH CO.,LTD 1899001 房屋建筑工程设计资质证书 等级: 乙级 编号: A213000734			
姓名	姓名	签字	
所长	王将	王将	
项目负责人	许平平	许平平	
专业负责人	许平平	许平平	
审定			
审核	李大伟	李大伟	
校对	许莎	许莎	
设计	苏周宇	苏周宇	
绘图	苏周宇	苏周宇	
方案设计人			
建设单位			
河北美墅房地产开发有限公司			
工程名称			
无院新城壹号			
项目名称			
无院新城壹号			
图名			
日照分析计算范围图			
工号	2026/01/027	版次	01
图例	建筑	图号	01
比例	1:500	日期	2026.06