




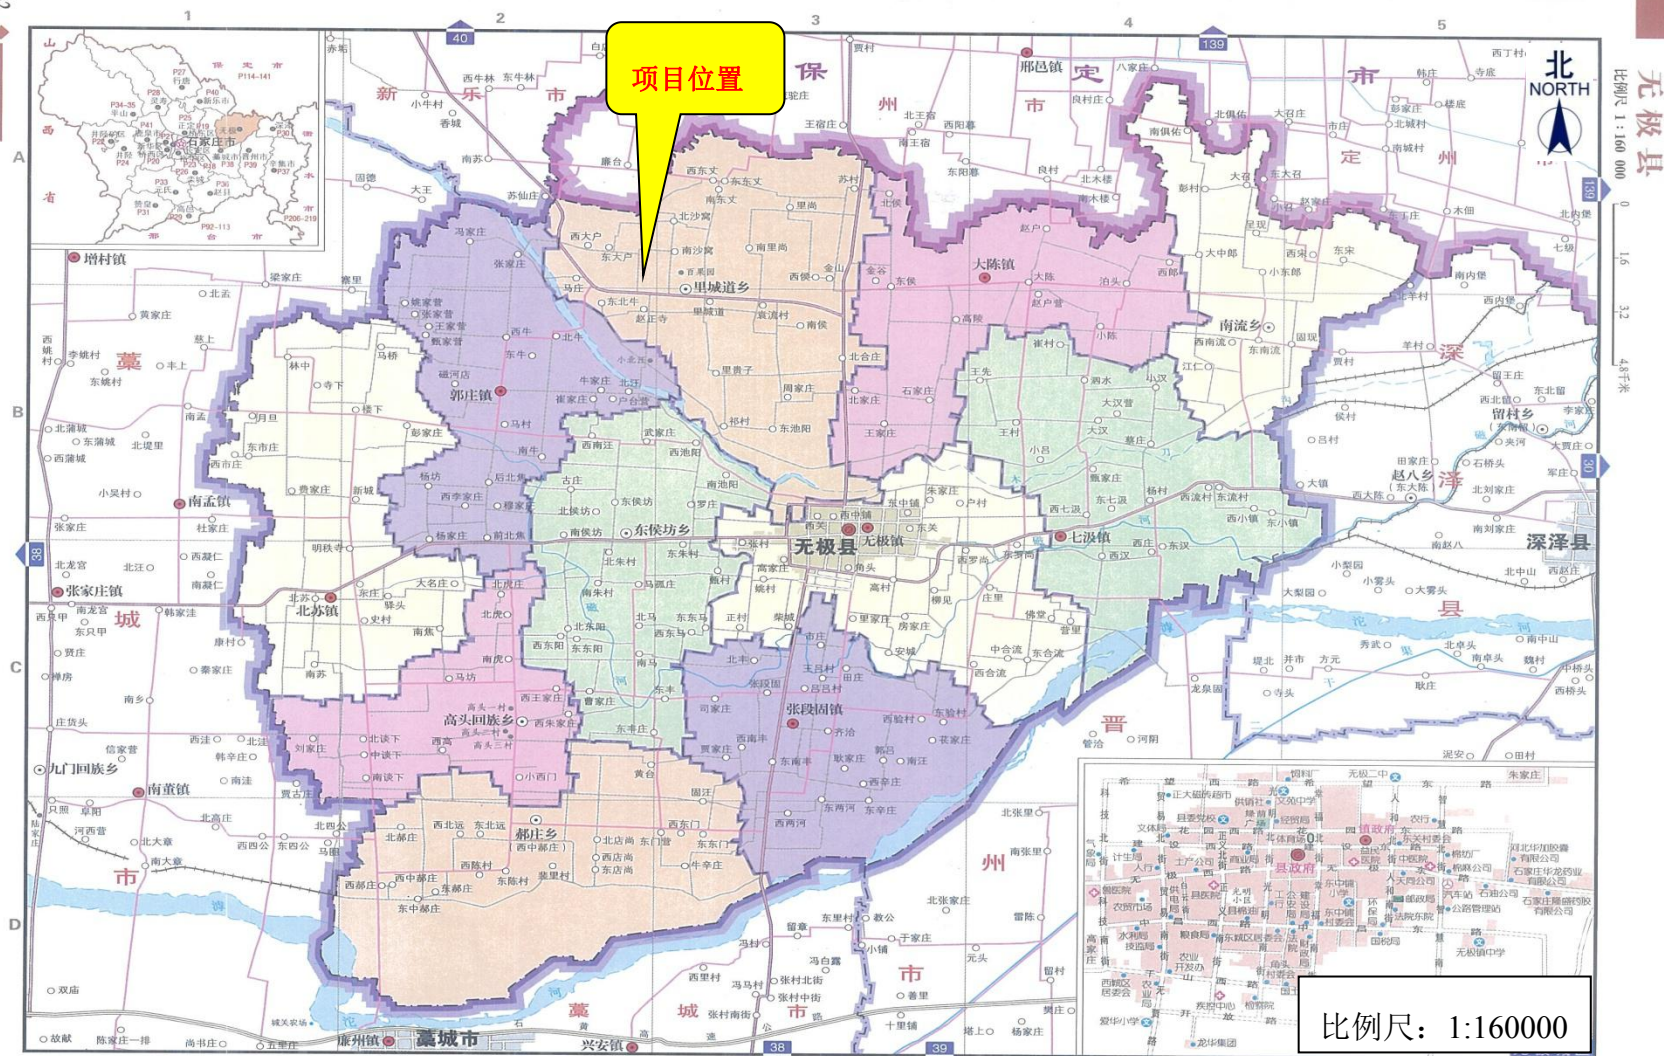

附图1 项目地理位置图

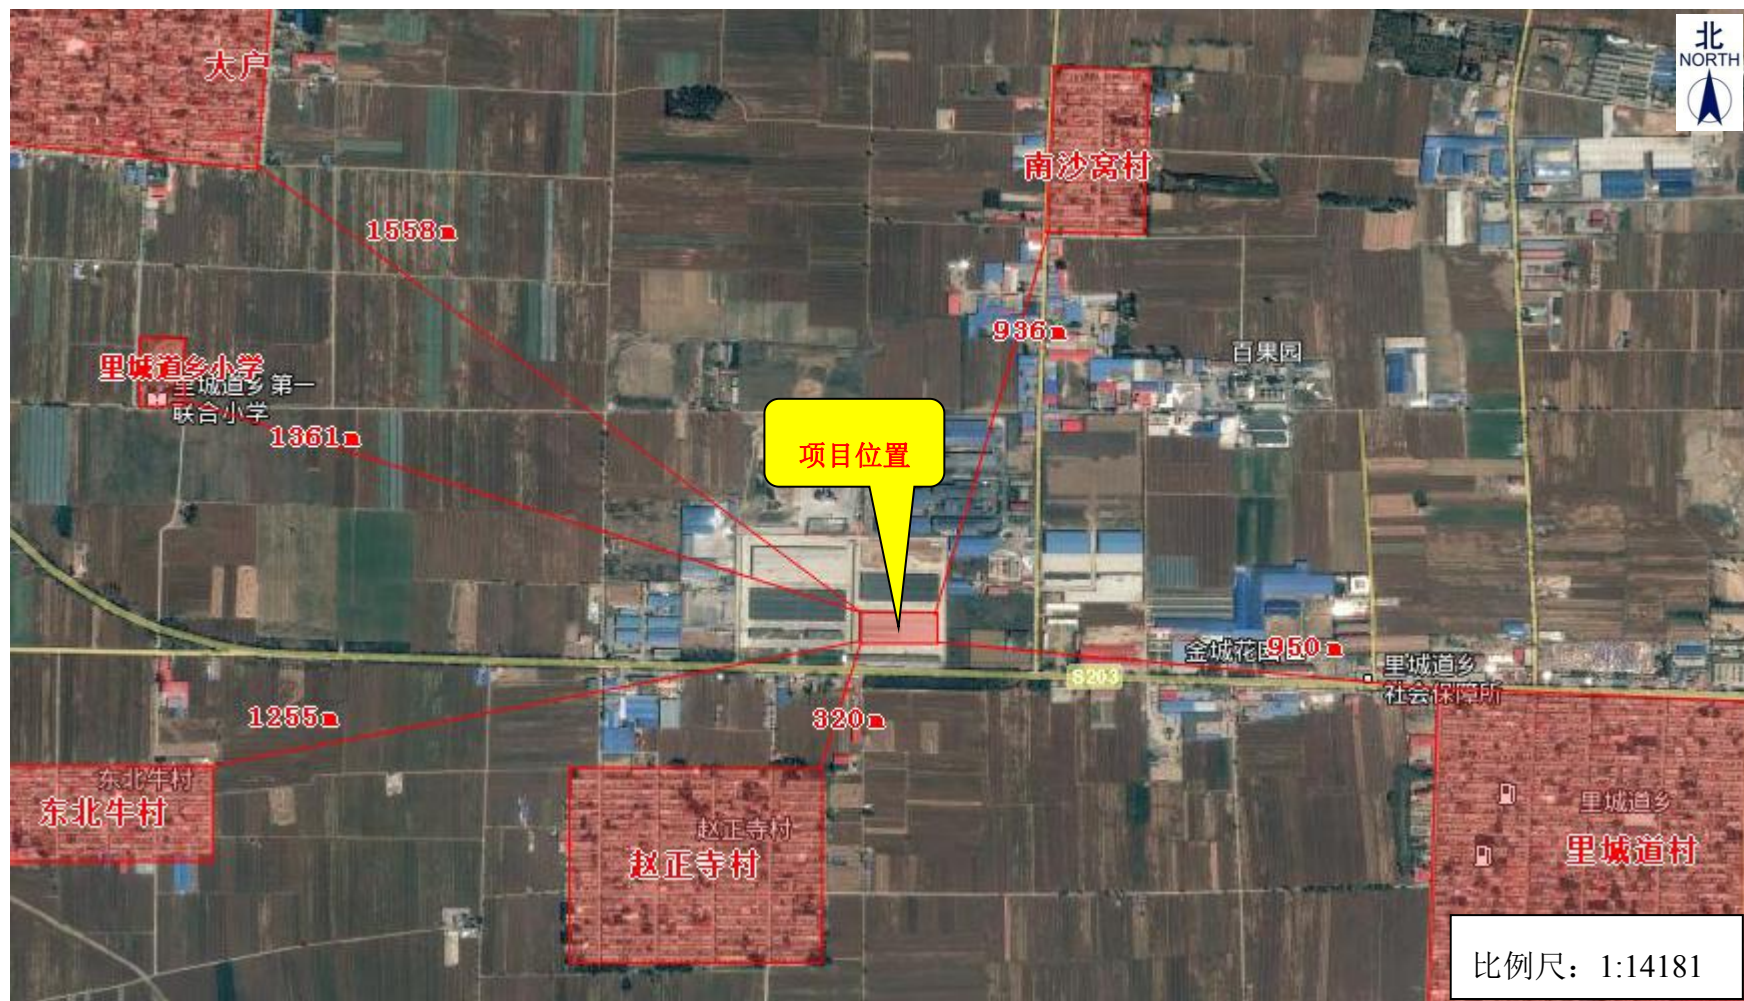

附图 2 项目周边关系图

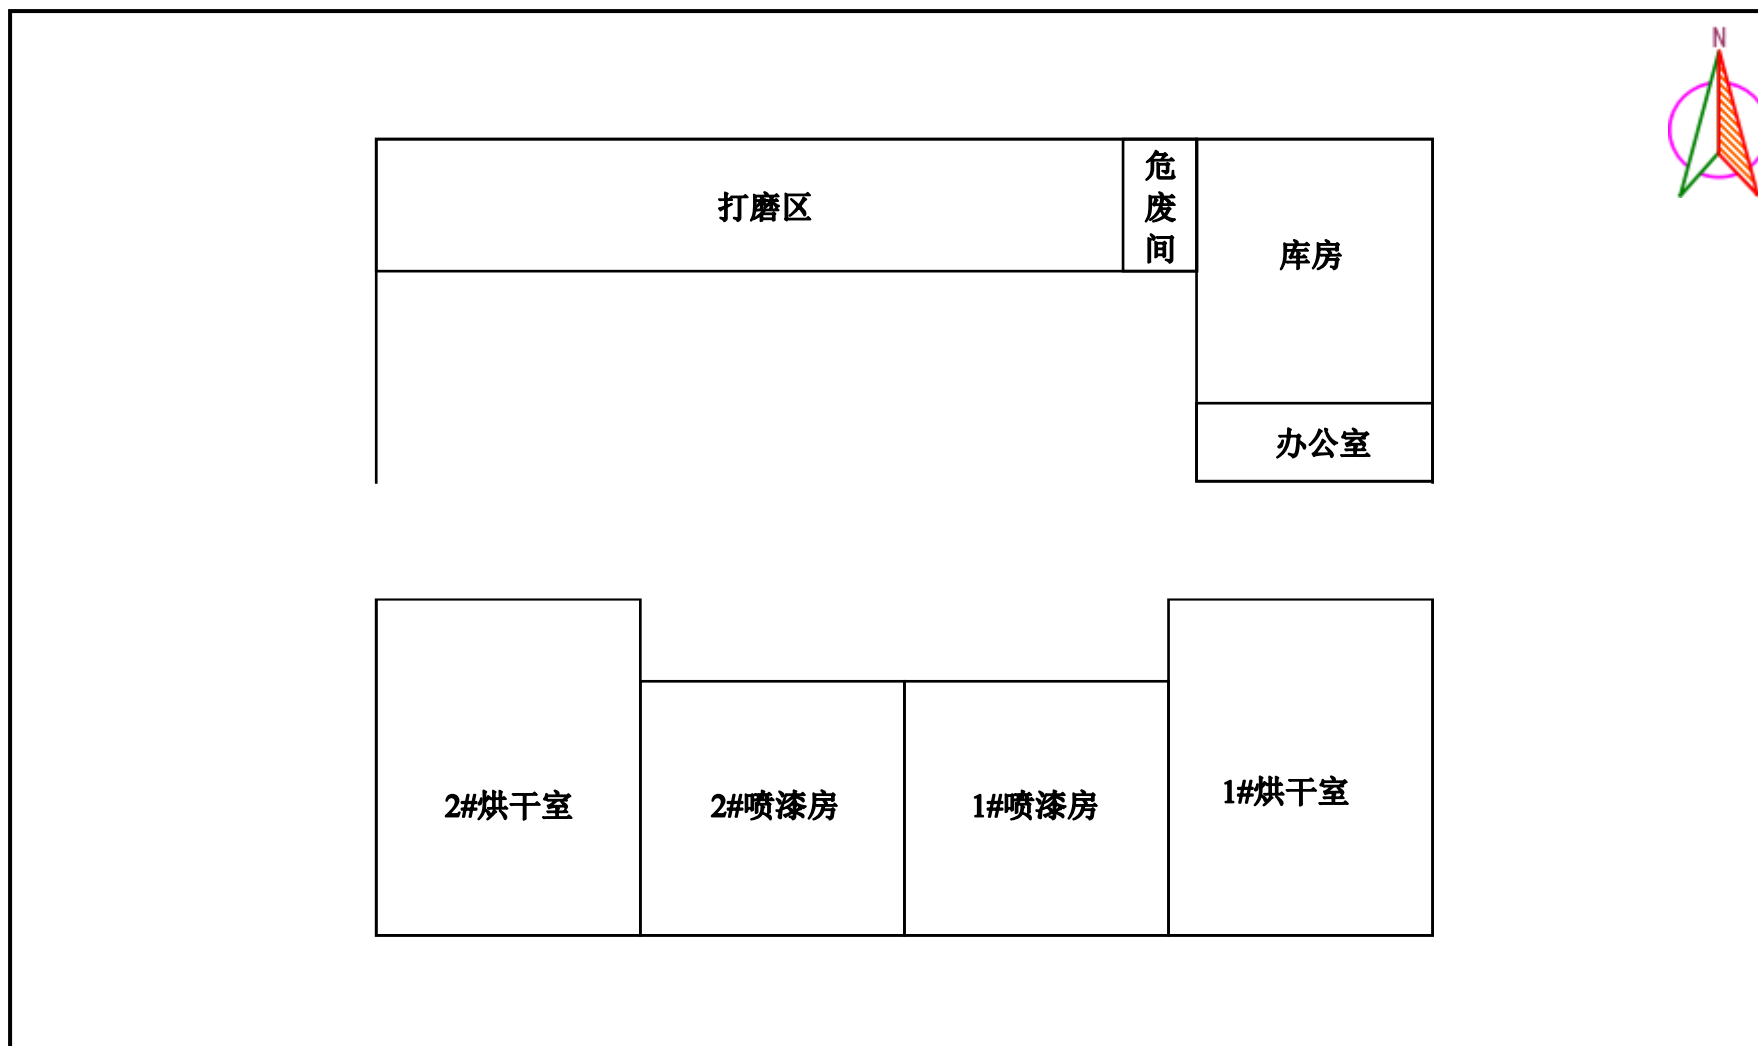


附图 3 项目平面布置图



附图 4 项目园区位置图

喷漆 4#车间入户一览表


B3	B5	安	B6 李氏名匠	4 坤达	安	5 灏旭	6 欧华
安 全 通 道							
		全		强建红 4 13171888555	全	王占军 5 15512431999	李伟 6 15010592806
B3	B2 欧王		通	B1		3 虹欧	通
安 全 通 道					安 全 通 道		
		道		张强 3 15200007737	道	王军辉 2 13613312119	刘晓龙 1 15128180138

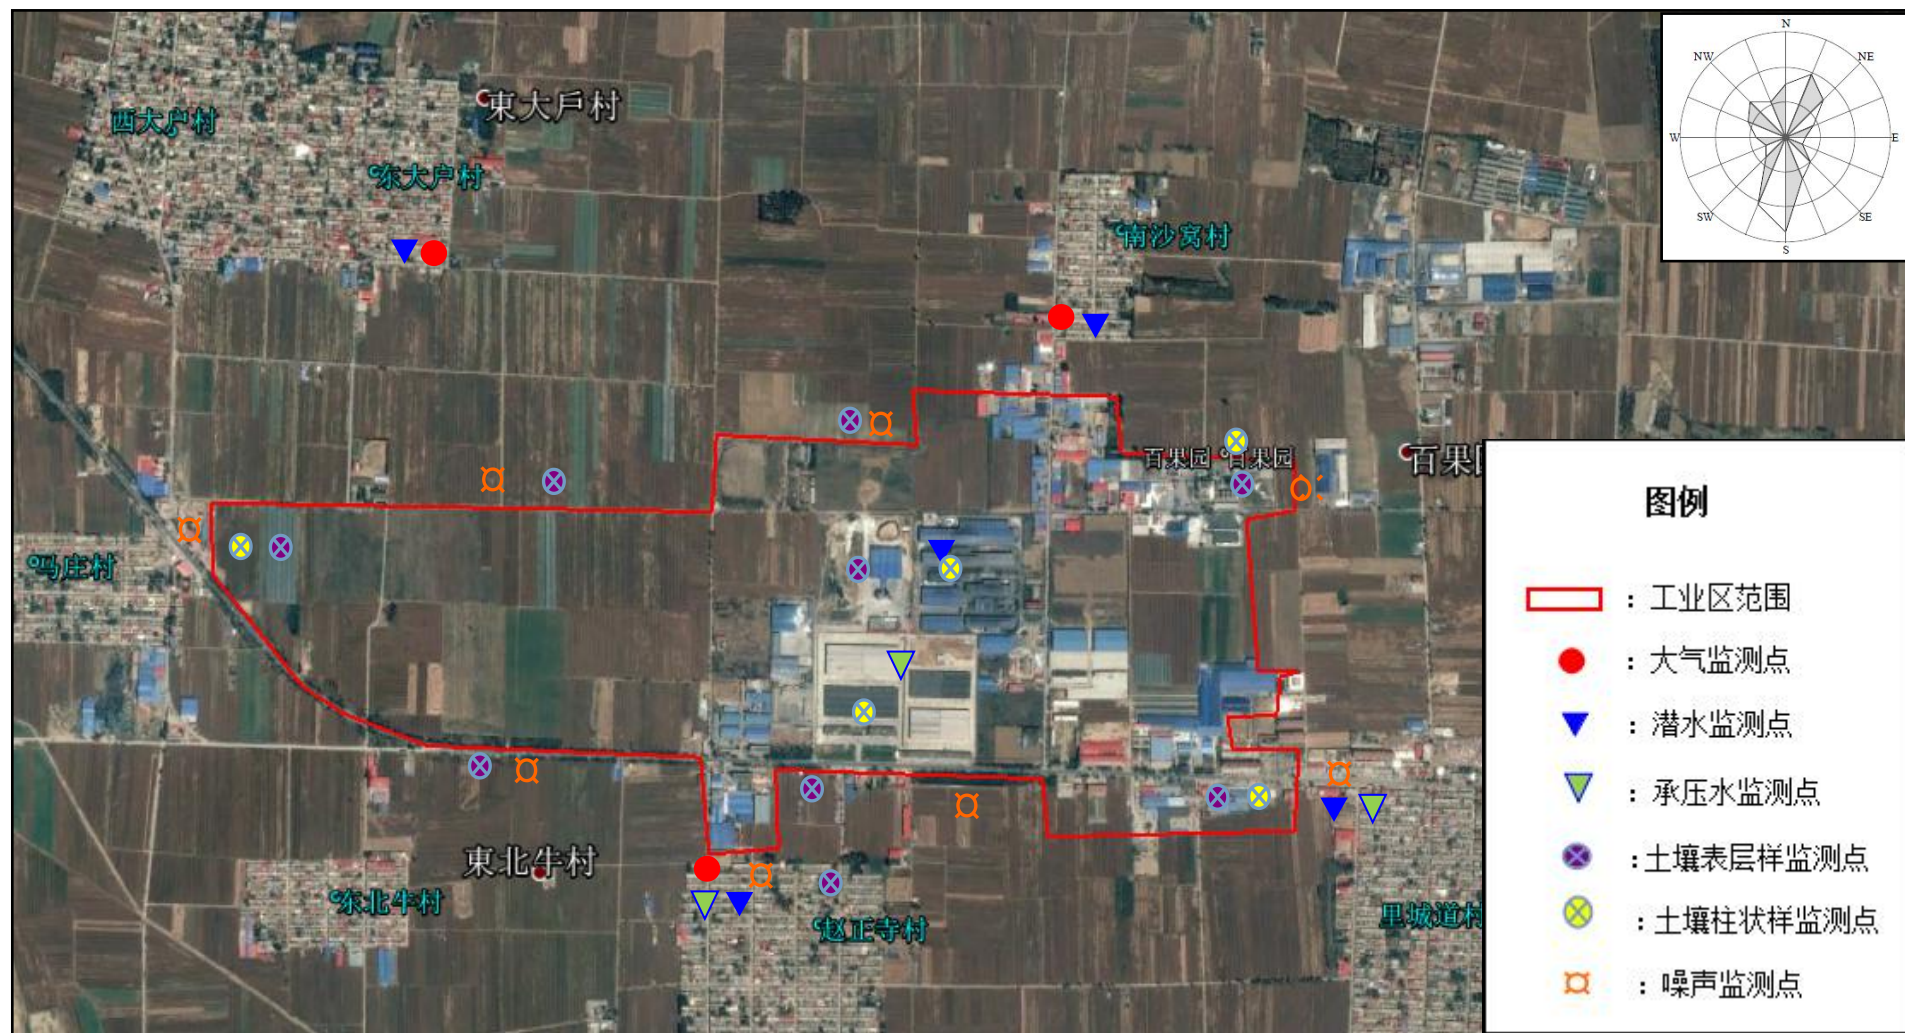

附图 6 工业区现状监测布点图 比例尺 1:106000



附图 7 本项目土壤检测布点图 比例尺 1: 3500

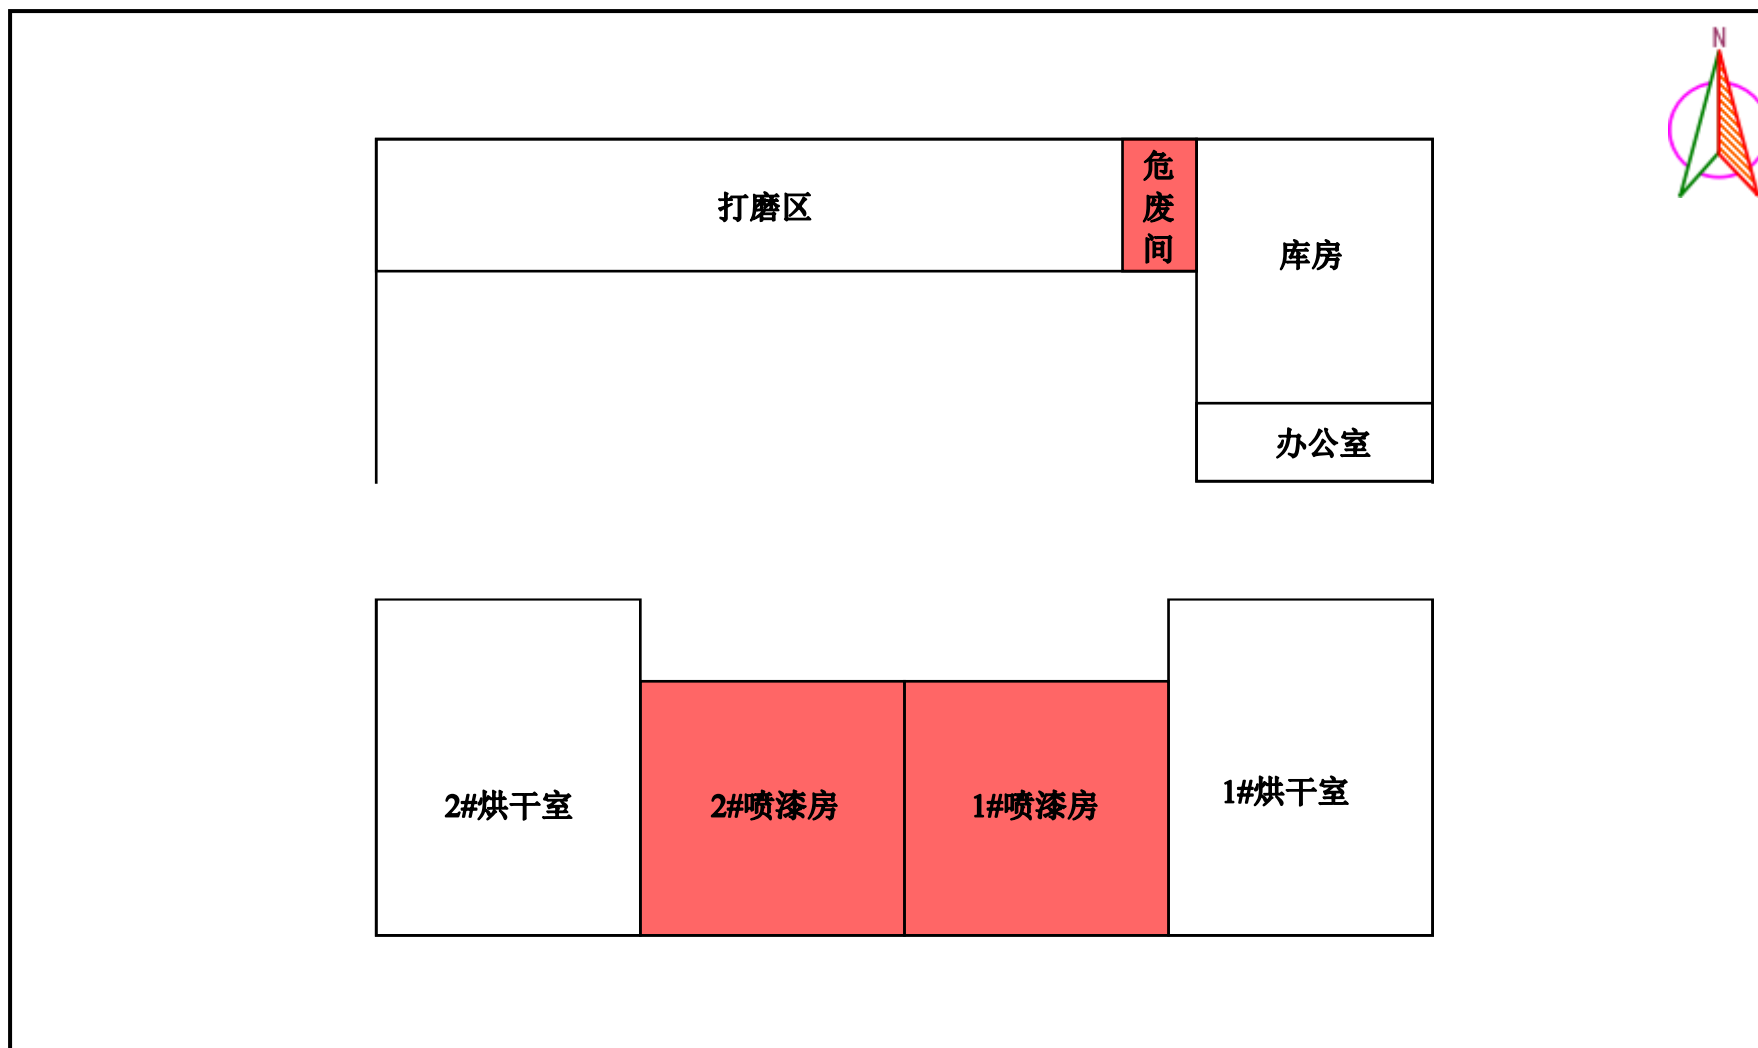

附图 8 项目分区防渗图 为重点防渗区 为一般防渗区



附图 9 园区用地布局规划图