


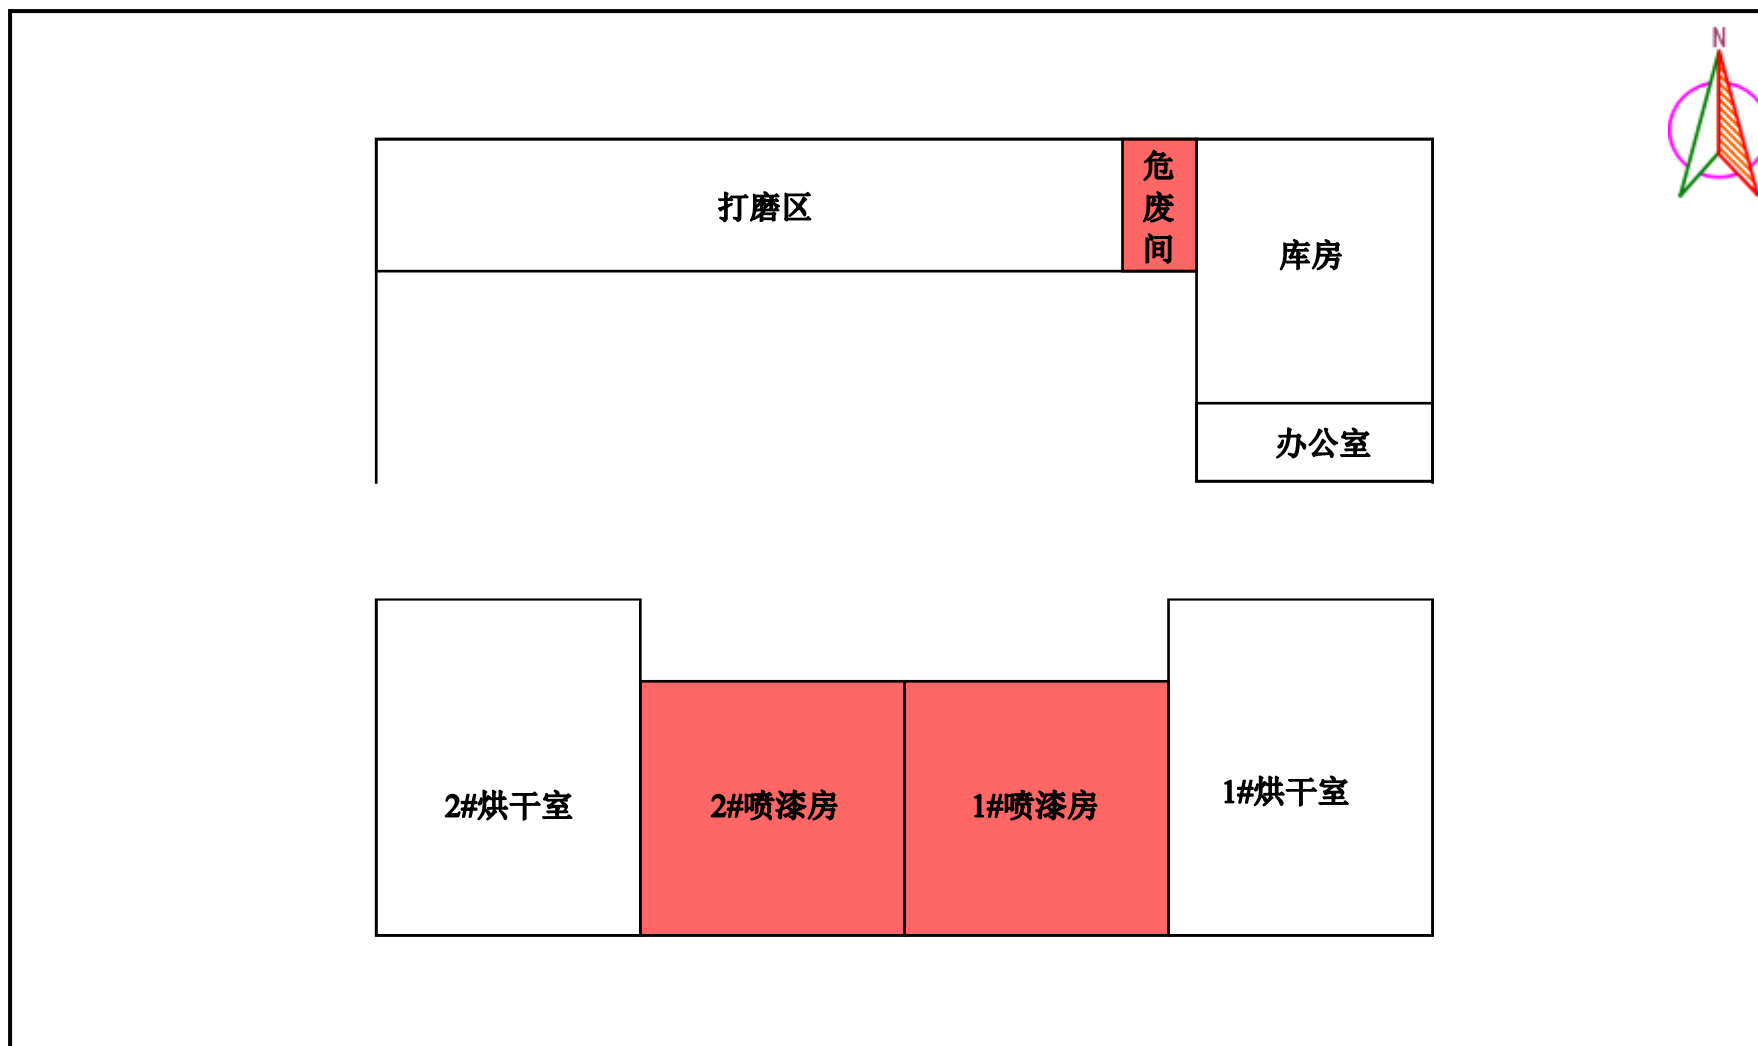

附图 8 项目分区防渗图 为重点防渗区 为一般防渗区